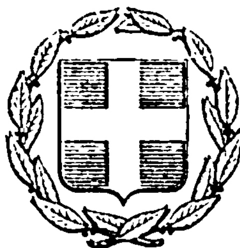


ΕΦΗΜΕΡΙΣ ΤΗΣ ΚΥΒΕΡΝΗΣΕΩΣ
ΤΗΣ ΕΛΛΗΝΙΚΗΣ ΔΗΜΟΚΡΑΤΙΑΣ

ΕΝ ΑΘΗΝΑΙΣ ΤΗι 6 ΝΟΕΜΒΡΙΟΥ 1976 | ΤΕΥΧΟΣ ΤΕΤΑΡΤΟΝ | ΑΡΙΘΜΟΣ ΦΥΛΛΟΥ 362

ΠΕΡΙΕΧΟΜΕΝΑ

ΑΠΑΛΛΟΤΡΙΩΣΕΙΣ

ΑΠΟΦΑΣΕΙΣ

Ἀριθ. Θ. 3453 (1)

Περὶ κηρύξεως ἐκτάσεως ὡς ἀναδασωτέας ἐν τῷ Νομῷ Ἀργολίδος.

Ο ΝΟΜΑΡΧΗΣ ΑΡΓΟΛΙΔΟΣ

Ἔχοντες ὑπ' ὄψει:

1. Τὰς διατάξεις α) τοῦ ἄρθρου 117 τοῦ Συντάγματος τῆς Χώρας, β) τοῦ ἄρθρου 191 Ν.Δ. 86/1969 «περὶ Δασικοῦ Κώδικος».

2. Τὰς ὑπ' ἀριθ. 114812/2946/24.12.1975, 10582/539/13.2.1976 καὶ 29583/226/6.5.1976 ἐγκυκλίους διαταγὰς τοῦ Ὑπουργείου Γεωργίας.

3. Τὴν ἀπὸ 16 Ὀκτωβρίου 1976 πρότασιν τοῦ παρ' ἡμῖν Νομοδασαρχείου δι' ἧς προτείνεται, ὅπως κηρυχθῇ ὡς ἀναδασωτέα δασικὴ ἔκτασις, τῆς ὁποίας κατεστράφη εἰς τὸ παρελθὸν ἡ ἐπ' αὐτῆς φυομένη δασικὴ βλάστησις, διὰ ἐκχερσώσεως, καὶ ἡ ὁποία:

α. Εὑρίσκεται εἰς τὴν θέσιν «Σινδόνι—Βρυσοῦλες» τῆς περιοχῆς τῆς Κοινότητος Ἑρμιόνης Ἑρμιονίδος.

β. Ἀποτελεῖ τμῆμα τοῦ Δημοσίου δάσους «Πετροθάλασσα — Βρυσοῦλες — Σινδόνι», ἀνήκοντος εἰς τὸ Δημόσιον.

γ. Εἶναι ἐμβαδοῦ ἐννέα (9) στρεμμάτων.

δ. Παρίσταται εἰς διάγραμμα, ἀποτελοῦν ἀναπόσπαστον τμῆμα τῆς παρούσης περικλειομένη ὑπὸ τῆς ὁριογραμμῆς: Α,Β,Γ,Δ,Ε,Ζ,Η,Θ,Ι,Κ,Λ,Μ,Ν,Α, ἀποφασίζομεν:

Κηρύσσομεν τὴν ὡς ἄνω ἔκτασιν ὡς ἀναδασωτέαν.

Ἡ παροῦσα δημοσιευθήτω διὰ τῆς Ἐφημερίδος τῆς Κυβερνήσεως.

Ἐν Ναυπλίῳ τῇ 18 Ὀκτωβρίου 1976

Ὁ Νομάρχης
Κ. ΚΟΙΚΑΣ

ΤΟΠΟΓΡΑΦΙΚΟΝ ΔΙΑΓΡΑΜΜΑ

Τῆς δημοσίας δασικῆς ἐκτάσεως εἰς θέσιν "Σινδόνι - Βουζοῦλες" Περιφερείας Κοινότητος Ἑρμιόνης Ἑρμιονίδος, τῆς ἐκχερσωθείσης παρανόμως ὑπό τοῦ Χρήστ. Δρούζα, κατοίκου Ἑρμιόνης καθ' οὗ ἐξεδόθη τό ὑπ' ἀριθ. 2233/III/1976 Π.Δ. Ἀποβολῆς καί ἥτις δέον νά κηρυχθῇ ὡς ἀναδασωτέα

ΚΛΙΜΑΞ 1:1000

Β

καλλιεργούμεναι ἐκτάσεις Χρ. Δρούζα

ρευματίδιον

Ἐμβαδόν: 9,000 στρέμ.

Δασική ἔκτασις ἐξ ἀείφυλλων

Δημοσία δασ. ἔκτασις

Α Β Γ Δ Ε Ζ Η Θ Ι Κ Λ Μ Ν

ΥΠΟΜΝΗΜΑ

1. Α.Β.Γ.Δ.Ε.Ζ.Η.Θ.Ι.Κ.Λ.Μ.Ν.Α. Ὅρια ἀναδασωτέας ἐκτάσεως

2. ------- Ὅριον μεταξύ ἰδιωτ.-δασικῶν ἐκτάσεων

Μανδρί Χρ. Δρούζα

ΕΘΕΩΡΗΘΗ

Ἐν Κρανιδίῳ τῇ 10-6-1976

Ὁ Συντάξας

Δασολόγος

Κ. ΚΟΙΡΑΣ

Ἀριθ. 22112 (2)

Περὶ ἐπικυρώσεως ἐκθέσεως ἐπιτροπῆς καθορισμοῦ ὁρίων αἰγιαλοῦ καὶ παραλίας εἰς θέσιν «Τέρμα Περάματος» Πειραιῶς.

Ο ΝΟΜΑΡΧΗΣ ΑΤΤΙΚΗΣ.
ΔΙΑΜΕΡΙΣΜΑ ΠΕΙΡΑΙΩΣ.

Ἔχοντες ὑπ' ὄψει

1. Τὰς διατάξεις α) τοῦ Ν. 3200/55 περὶ Διοικητικῆς ἀποκεντρώσεως ὡς αὗται ἐτροποποιήθησαν καὶ συνεπληρώθησαν μεταγενεστέρως β) τοῦ Δ.Σ. 2344/1940 «περὶ αἰγιαλοῦ καὶ παραλίας, καὶ γ) τοῦ Λ.Ε. 263/1963 περὶ τροποποιήσεως καὶ συμπληρώσεως τῶν διατάξεων παρὰ Δημοσίων κτημάτων».

2. Τὰ ὑπ' ἀριθ. 187.3/12/75 καὶ 187.3/31/76 ἔγγραφα τῆς Ὑδρογραφικῆς ὑπηρεσίας τοῦ Ἀρχηγείου Ναυτικοῦ διὰ τῶν ὁποίων διεβιβάσθη ἡμῖν ἡ ἀπὸ 10.2.1975 ἔκθεσις τῆς ὑπὸ τοῦ ἄρθρου 5 Α.Ν. 263/68 προβλεπομένης ἐπιτροπῆς καθορισμοῦ τῶν ὁρίων τοῦ αἰγιαλοῦ, ὡς καὶ τὸ συνοδεῦον τὴν ἔκθεσιν ταύτην ἀπὸ Ἀπριλίου 1957 καὶ ὑπὸ κλίμακα 1/1000 τοπογραφικὸν διάγραμμα τοῦ Μηχανικοῦ Τιμ. Βισβίζη, τεθεωρημένου τὴν 12.7.1974 ὑπὸ τοῦ Δ/ντοῦ Τεχν. Ὑπηρεσιῶν Δ/τος Πειραιῶς, Α. Μαρκοπούλου δι' ἧς ἐκθέσεως ἡ ἐπιτροπὴ αὐτὴ καθορίζει ἐπὶ τοῦ διαγράμματος τούτου, δι' ἐρυθρᾶς μὲν συνεχοῦς πολυγωνικῆς γραμμῆς τὴν οριογραμμὴν τοῦ αἰγιαλοῦ, διὰ κιτρίνης δὲ συνεχοῦς πολυγωνικῆς γραμμῆς τὴν ὁριογραμμὴν τῆς παραλίας καὶ διὰ κυανῆς πολυγωνικῆς τοιαύτης τὴν ὁριογραμμὴν τοῦ παλαιοῦ αἰγιαλοῦ.

3. Τὸ ὑπ' ἀριθ. Φ 187.2/271/76 ἔγγραφον τοῦ Ἀρχηγείου Ναυτικοῦ διὰ τοῦ ὁποίου τοῦτο ἐκφράζει τὴν σύμφωνον γνώμην του πρὸς τὰ ὑπὸ τῆς ἀνωτέρω ἐπιτροπῆς καθορισθέντα ὅρια τοῦ αἰγιαλοῦ καὶ τῆς παραλίας εἰς τὴν ἐν θέματι περιοχήν, ἀποφασίζομεν :

Ἐπικυροῦμεν τὴν ἀπὸ 10/12/1975 ἔκθεσιν τῆς ὑπὸ τοῦ ἄρθρου 5 τοῦ Α.Ν. 263/1968 προβλεπομένης ἐπιτροπῆς καθορισμοῦ τῶν ὁρίων τοῦ αἰγιαλοῦ ὡς καὶ τὸ συνοδεῦον τὴν ἔκθεσιν ταύτην ἀπὸ Ἀπριλίου 1957 καὶ ὑπὸ κλίμακα 1/1000 τοπογραφικὸν διάγραμμα τοῦ Μηχανικοῦ Τιμ. Βισβίζη θεωρημένον, τὴν 12.7.1974 ὑπὸ τοῦ Δ/ντοῦ Τεχν. Ὑπηρεσιῶν τοῦ Διαμερίσματος Πειραιῶς. Α. Μαρκοπούλου δι' ἧς ἐκθέσεως ἡ ἐπιτροπὴ αὐτὴ καθορίζει ἐπὶ τοῦ διαγράμματος τούτου δι' ἐρυθρᾶς μὲν συνεχοῦς πολυγωνικῆς γραμμῆς τὴν ὁριογραμμὴν τοῦ αἰγιαλοῦ, διὰ κιτρίνης δὲ συνεχοῦς πολυγωνικῆς τὴν ὁριογραμμὴν τῆς παραλίας καὶ διὰ κυανῆς συνεχοῦς πολυγωνικῆς τοιαύτης τὴν ὁριογραμμὴν τοῦ παλιοῦ αἰγιαλοῦ εἰς τὴν περιοχὴν τέρμα Περάματος Πειραιῶς.

Ἡ παροῦσα δημοσιευθήτω διὰ τῆς Ἐφημερίδος τῆς Κυβερνήσεως.

Ἐν Πειραιεῖ τῇ 5 Ὀκτωβρίου 1976.

Ὁ Νομάρχης.
Π. ΓΕΡΟΓΙΑΝΝΗΣ

ΕΚΘΕΣΙΣ ΕΠΙΤΡΟΠΗΣ ΚΑΘΟΡΙΣΜΟΥ ΟΡΙΩΝ
ΑΙΓΙΑΛΟΥ- ΠΑΡΑΛΙΑΣ

Ἐν Ἀθήναις σήμερον τὴν 10.2.75 ἡ ἐπιτροπὴ καθορισμοῦ τῶν ὁρίων αἰγιαλοῦ καὶ παραλίας, ἀποτελουμένη, ὡς ὁ Α.Ν. 263/22.1.68 ὁρίζει, ἐκ τῶν :

α) Ἀντιπλοιάρχου Α Λιονάκη, Ὑποδιευθυντοῦ τῆς Ὑδρογραφικῆς Ὑπηρεσίας τοῦ Ἀρχηγείου Ναυτικοῦ.

β) Θ. Σκορδίλη, Ἀναπληρωτοῦ Διευθυντοῦ Τεχνικῶν Ὑπηρεσιῶν Νομοῦ Ἀττικῆς, Διαμ. Πειραιῶς.

γ) Χ. Μαματᾶ, Ἀναπληρωτοῦ Οἰκονομικοῦ Ἐφόρου Δημ. Κτημάτων, ἐκτελέσαντος αὐτοψίαν, διὰ καθορισμὸν τῆς ὁριογραμμῆς τοῦ αἰγιαλοῦ καὶ παραλίας εἰς περιοχὴν Τέρμα Περάματος Πειραιῶς καὶ λαβνότος ὑπ' ὄψιν :

α) Τὸ ὑπ' ἀριθμ. πρωτ. 23168/18.7.74 ἔγγραφον τῆς Νομαρχίας Ἀττικῆς.

β) Τὸ διάγραμμα τῆς ἐν λόγῳ θέσεως χορηγηθὲν εἰς ὀκταπλοῦν.

γ) Τὰς διατάξεις τοῦ ΑΝ 1540/38, ὡς ἐτροποποιήθη ὑπὸ τοῦ Α.Ν. 2344/1940 καὶ τοῦ ΑΝ 263/22.1.68, καθ' ἃς ὁ καθορισμὸς τῆς ὁριογραμμῆς τοῦ αἰγιαλοῦ καὶ παραλίας γίνεται ἐπὶ τοπογραφικοῦ καὶ ὑψομετρικοῦ διαγράμματος, χαρασσομένης ἐπ' αὐτοῦ ἐρυθρᾶς γραμμῆς διὰ τὴν ὁριογραμμὴν τοῦ αἰγιαλοῦ καὶ εἰς περίπτωσιν καθ' ἣν ἕνεκα προσχώσεων ἢ ἄλλης αἰτίας εἶναι ἐμφανὲς ὅτι καθ' ὃν χρόνον ἐκτελεῖται ὁ καθορισμὸς ὁ αἰγιαλὸς εἶναι διάφορος τοῦ ἐν τῷ παρελθόντι τοιούτου κλπ., δύναται νὰ καθορισθῇ ἡ παλαιὰ θέσις τοῦ αἰγιαλοῦ, ἡ ὑφισταμένη μέχρι τοῦ 1884 ἐὰν δὲν ὑφίσταται τοιαύτη.

Τὰ ἐκ τῆς ἐνεργηθείσης τὴν 10.2.75 αὐτοψίας προκύψαντα στοιχεῖα, ἀποφασίζει :

Καθορίζει ἐπὶ τοῦ ἐν λόγῳ διαγράμματος :

α) Δι' ἐρυθρᾶς συνεχοῦς γραμμῆς τὴν ὁριογραμμὴν τοῦ αἰγιαλοῦ.

β) Διὰ κιτρίνης συνεχοῦς γραμμῆς τὴν ὁριογραμμὴν τῆς παραλίας.


Ἐξαιροῦνται τῆς λωρίδος τῆς παραλίας τὰ ἐν αὐτῇ περιλαμβανόμενα κτίσματα ἢ τμήματα κτισμάτων, συμφώνως ἄρθρ. 5 παρ. 1 Α.Ν. 2344/40 καὶ γνωμοδοτήσει ΝΣΚ 630/64.

Ὁ Πρόεδρος
Ἀντιπλοίαρχος Α. ΛΙΟΝΑΚΗΣ.

Τὰ μέλη
Θ. ΣΚΟΡΔΙΛΗΣ — Χ. ΜΑΜΑΤΑΣ

ΠΕΡΙΟΧΗ

ΟΡΓΑΝΙΣΜΟΣ ΛΙΜΕΝΟΣ ΠΕΙΡΑΙΩΣ
ΚΛΑΔΟΣ ΤΕΧΝΙΚΩΝ ΥΠΗΡΕΣΙΩΝ
ΔΙΕΥΘΥΝΣΙΣ ΕΡΓΩΝ
ΤΜΗΜΑ ΤΟΠΟΓΡΑΦΙΚΟΝ

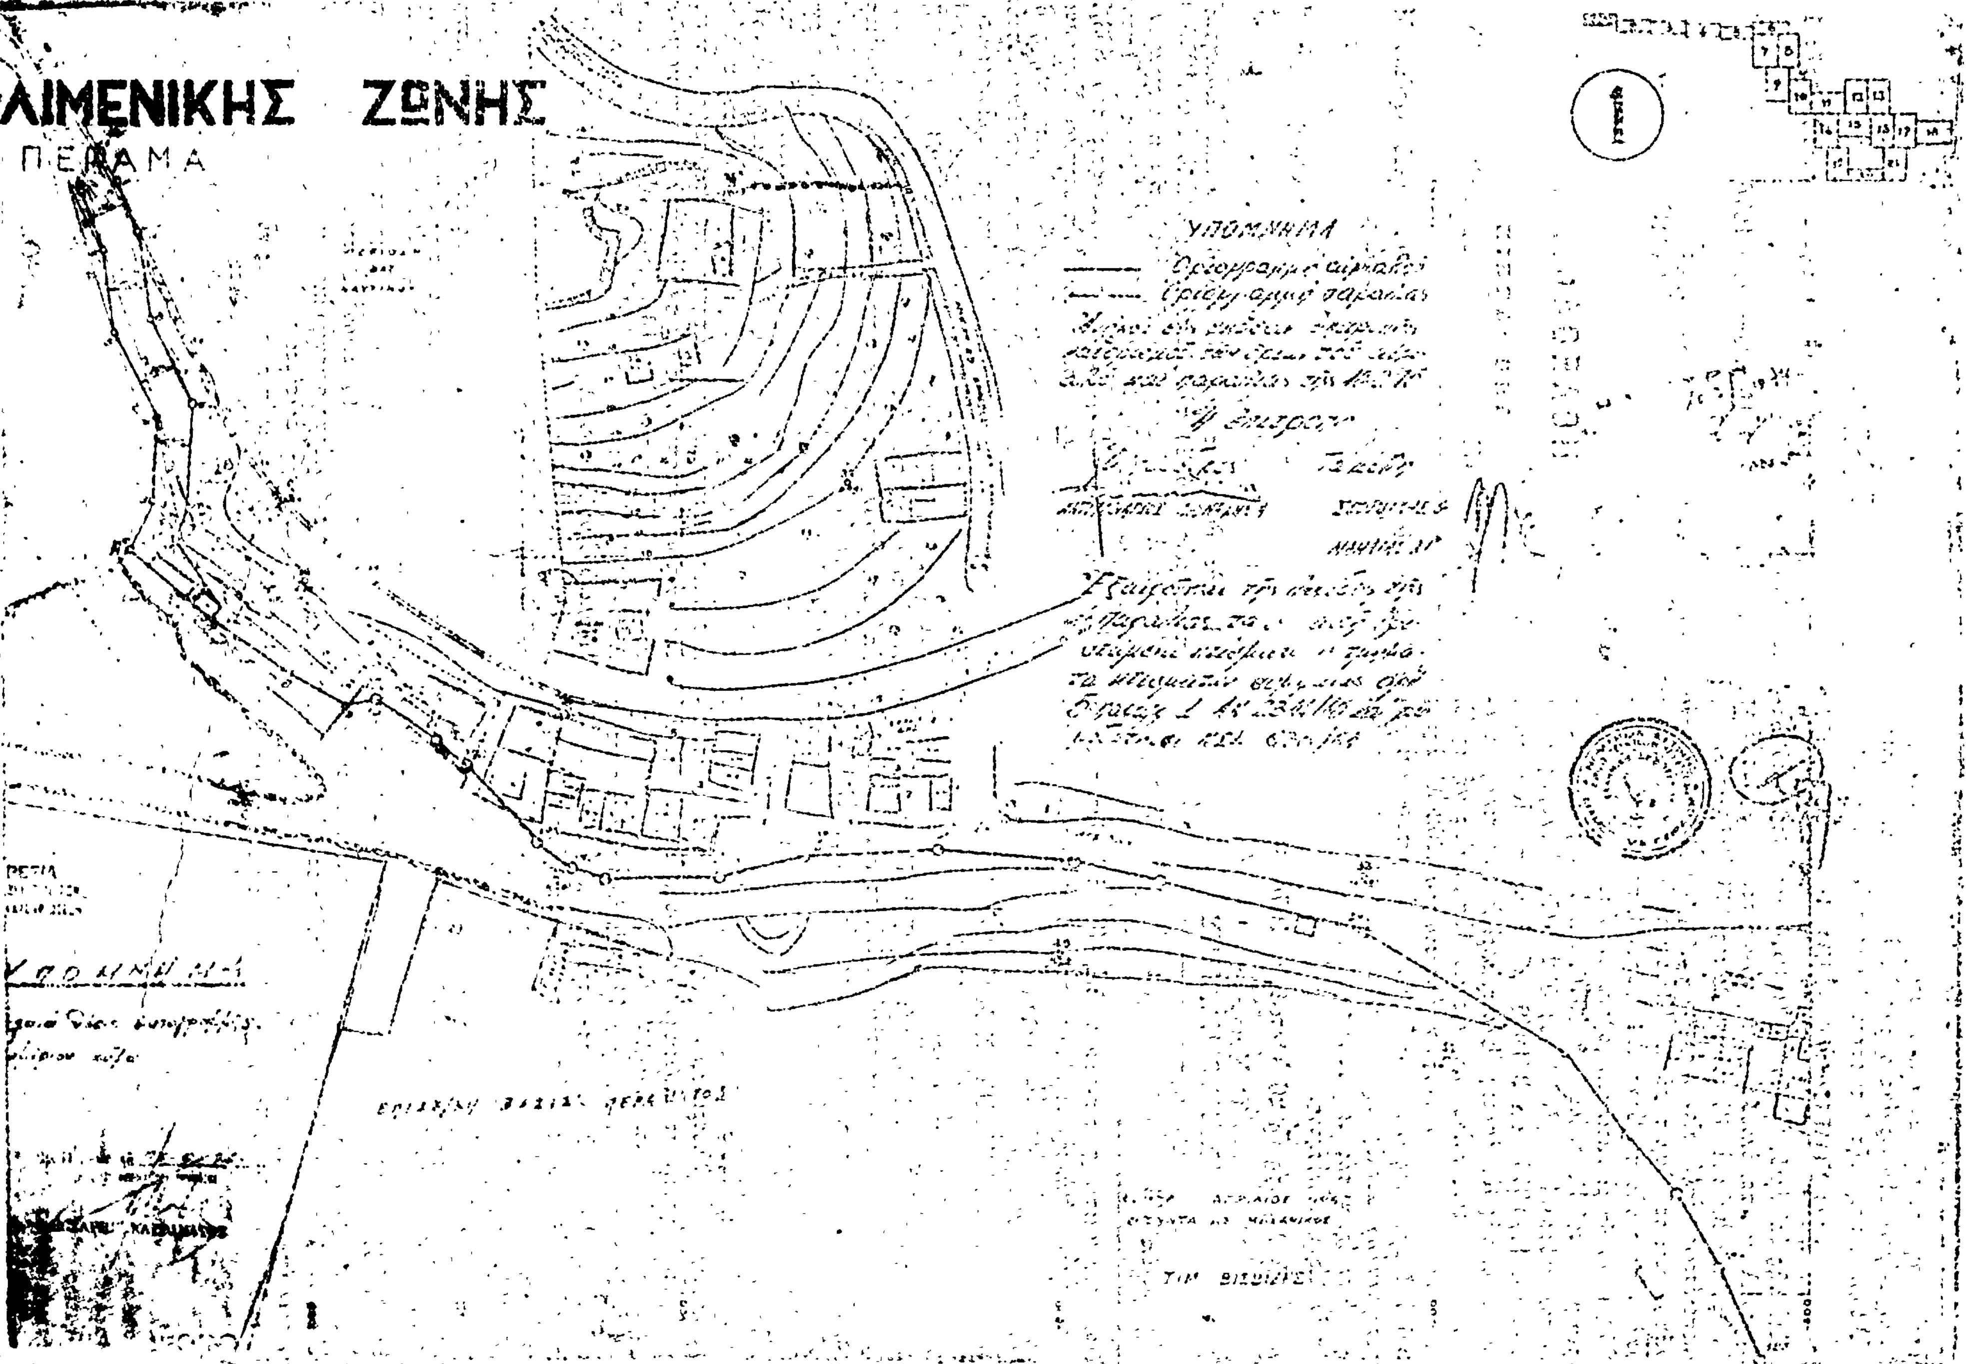
ΛΙΜΕΝΙΚΗΣ ΖΩΝΗΣ
ΠΕΡΑΜΑ

Ἀριθ. 20471 (3)

Περὶ ἀναγκαστικῆς ἀπαλλοτριώσεως ἐκτάσεως ἰδιοκτησίας κληρονόμων Πανωραίας χήρας Σ. Καστανάκου, κατοίκων Ἀθηνῶν, ὑπὲρ τῆς Κοινότητος Ἕλους Ν. Λακωνίας.

Ο ΝΟΜΑΡΧΗΣ ΛΑΚΩΝΙΑΣ

Διὰ τῆς ὑπ' ἀριθ. 20471/26.10.1976 ἀποφάσεως τοῦ Νομάρχου Λακωνίας, ἐκδοθείσης συμφώνως πρὸς τὰς διατάξεις τῶν ἄρθρων 206 καὶ 207 τοῦ Π. Δ/τος 933/1975 «περὶ κωδικοποιήσεως εἰς ἑνιαῖον κείμενον νόμου τῶν ἰσχυουσῶν διατάξεων περὶ τοῦ Δημοτικοῦ καὶ Κοινοτικοῦ Κώδικος», ἐν συνδυασμῷ πρὸς τὰς τοιαύτας τοῦ ἄρθρου 1 παρ. 1 τοῦ Νόμου 3200/1955 «περὶ Διοικητικῆς ἀποκεντρώσεως» καὶ τοῦ ἄρθρου μόνου τοῦ Β. Δ/τος 703/1970, ἐκδοθέντος εἰς ἐκτέλεσιν τοῦ ἄρθρου 1 τοῦ Ν. Δ/τος 532/1970, ἐνεκρίθησαν αἱ ὑπ' ἀριθ. 11/1974 καὶ 3/1976 ἀποφάσεις τοῦ Κοινοτικοῦ Συμβουλίου τῆς Κοινότητος Ἕλους, περὶ ἀναγκαστικῆς ἀπαλλοτριώσεως ἰδιοκτησίας κληρονόμων Πανωραίας χήρας Σ. Καστανάκου, κατοίκων Ἀθηνῶν ἐκτάσεως 33.262 μ² ἀξίας 16.631 δραχ., συμφώνως ταῖς ἀνωτέρω ἀποφάσεσι καὶ τῷ προσηρτημένῳ αὐταῖς σχεδιαγράμματι διαλαμβανομένης διὰ τὴν ἀξιοποίησιν τῆς τουριστικῆς πλαζ τῆς Κυανῆς Ἀκτῆς τῆς ἐν λόγῳ Κοινότητος.

Ἐν Σπάρτῃ τῇ 26 Ὀκτωβρίου 1976

Ὁ Νομάρχης
Ν. ΚΑΤΑΚΑΛΙΔΗΣ

Ἀριθ. Ν. 343 (4)

Περὶ ἀναγκαστικῆς συστάσεως δουλείας ἐπὶ ἐκτάσεως 8 στρεμμάτων διὰ τὴν διεύλευσιν ἀγωγοῦ ὑδρεύσεως ἐγκαταστάσεων εἰς Πήλιον Ν. Μαγνησίας.

Ο ΝΟΜΑΡΧΗΣ ΜΑΓΝΗΣΙΑΣ

Ἔχοντες ὑπ' ὄψει:

1) Τὰς διατάξεις τοῦ Ν. Δ/τος 797/1971 (ΦΕΚ 1/1.1.1971 τ. Α') «περὶ ἀναγκαστικῶν ἀπαλλοτριώσεων» ἐν συνδυασμῷ καὶ πρὸς τὰς διατάξεις τοῦ ὑπ' ἀριθ. 139/1971 Β.Δ. (ΦΕΚ 49/12.3.1971 τ. Α') περὶ τῆς ἁρμοδιότητος τῶν Νομαρχῶν πρὸς κήρυξιν ἀναγκαστικῶν τινων ἀπαλλοτριώσεων.

2) Τὰς διατάξεις τοῦ Νόμου Δ.Σ.Τ.Σ.Γ. 1907 «περὶ ἀναγκαστικῶν ἀπαλλοτριώσεων ἀγροτικῶν ἢ ἀστικῶν κτημάτων πρὸς ἀνέγερσιν στρατιωτικῶν καὶ ναυτικῶν κτιρίων καὶ ὀχυρωματικῶν ἐν γένει ἔργων.

3) Τὰς διατάξεις τοῦ Νόμου 4442/1929 «περὶ κυρώσεως τοῦ ἀπὸ 21.9.1926 Ν.Δ. «περὶ στρατιωτικῶν καὶ ναυτικῶν εἰσφορῶν καὶ ναυλώσεων ὡς αὗται ἐτροποποιήθησαν μεταγενεστέρως.

4) Τὴν ὑπ' ἀριθ. 462/142/555893/17.4.76 γνωμοδότησιν τοῦ Ἀρχηγείου Ἀεροπορίας περὶ τῆς ἀνάγκης κηρύξεως τῆς ἐν θέματι ἀναγκαστικῆς συστάσεως δουλείας, ἀποφασίζομεν:

1) Κηρύσσομεν ἀναγκαστικῶς σύστασιν δουλείας ἐπὶ ἐκτάσεως 8 στρεμμάτων λόγῳ δημοσίας ὠφελείας, ἤτοι διὰ τὴν διέλευσιν τοῦ ὑπογείου ἀγωγοῦ μεταφορᾶς ὕδατος διὰ τὴν ὕδρευσιν τῶν ἐγκαταστάσεων εἰς Πήλιον Ν. Μαγνησίας ἐπὶ τῆς εἰς τὸ ὑπ' ἀριθ. 4γ—255 Κτηματολογικὸν σχεδιάγραμμα τῆς Δ/νσεως Στρατιωτικῶν Ἔργων τοῦ Ἀρχηγείου Ἀεροπορίας, ἀπεικονιζομένης ἐκτάσεως.

Τὸ περιεχόμενον τῆς συνιστωμένης δουλείας δέον ὅπως περιλαμβάνῃ τὸ δικαίωμα τῆς διελεύσεως τοῦ ὑπογείου ἀγωγοῦ μεταφορᾶς ὕδατος, τῆς χρησιμοποιήσεως, ἐπισκέψεως καὶ συντηρήσεως αὐτοῦ πρὸς δὲ τὸ δικαίωμα τῆς ἀπαγορεύσεως ἀνεγέρσεως πάσης φύσεως κτισμάτων, ὀρύξεως οἱουδήποτε φρέατος ἢ τάφρου βάθους πλέον τοῦ ἡμίσεος μέτρου, φυτεύσεως δένδρων ὡς καὶ χρησιμοποιήσεως τῆς ἐκτάσεως κατὰ τρόπον προκαλοῦντα τὴν φθορὰν ἢ καταστροφὴν τοῦ ἀγωγοῦ.

2) Ἐπὶ τῆς ἀναγκαστικῆς συστάσεως δουλείας ἐπὶ ἐκτάσεως 8 στρεμμάτων προβάλλει δικαίωμα κυριότητος ἡ Κοινότης Ζαγορᾶς Βόλου.

3) Ἡ σύστασις δουλείας ἐπὶ ἐκτάσεως 8 στρεμμάτων κηρύσσεται ὑπὲρ καὶ δαπάναις τοῦ Δημοσίου.

Ἡ παροῦσα δημοσιευθήτω διὰ τῆς Ἐφημερίδος τῆς Κυβερνήσεως.

Ἐν Βόλῳ τῇ 19 Ὀκτωβρίου 1976

Ὁ Νομάρχης
Β. ΑΝΑΣΤΑΣΙΑΔΗΣ

ΠΟΛΕΟΔΟΜΙΑ

ΑΠΟΦΑΣΕΙΣ

Ἀριθ. Τ.Γ. 8977 (5)

Περὶ ἐγκρίσεως τροποποιήσεως ρυμοτομικοῦ σχεδίου Μύτικα Ν. Αἰτωλίας καὶ Ἀκαρνανίας.

Ο ΝΟΜΑΡΧΗΣ
ΑΙΤΩΛΙΑΣ ΚΑΙ ΑΚΑΡΝΑΝΙΑΣ

Ἔχοντες ὑπ' ὄψει:

1. Τὰς διατάξεις τοῦ Ν. 3200)55 «περὶ Διοικητικῆς ἀποκεντρώσεως» 2) τὰς διατάξεις τοῦ ἀπὸ 20.6.1955 Β. Δ/τος περὶ ἐξαιρέσεως ἀπὸ τῆς κατὰ τὴν παράγραφον 1 τοῦ ἄρθρου 1 τοῦ Ν. 3200/55 ἁρμοδιότητος τοῦ Ὑπουργείου Δημοσίων Ἔργων, 3) τὰς διατάξεις τοῦ 863/70 Β. Δ/τος περὶ διαρθρώσεως τοῦ Ὑπουργείου Συγκοινωνιῶν καὶ Δημοσίων Ἔργων, ὡς τοῦτο ἐτροποποιήθη διὰ τοῦ ὑπ' ἀριθμ. 572/67 Β. Δ/τος 4) τὰς διατάξεις τοῦ ὑπ' ἀριθ. 532/70 Ν. Δ/τος περὶ διοικητικῆς ἀποκεντρώσεως, 5) τὰς διατάξεις τοῦ 712/70 Β. Δ/τος ὡς ἐτροποποιήθη καὶ συνεπληρώθη διὰ τῶν ὑπ' ἀριθμ. 677/71 καὶ 198/72 Β. Δ/των, 6) τὴν ὑπ' ἀριθμ. Α7/16/11/7.10.70 κοινὴν ἀπόφασιν τῶν Ὑπουργῶν, περὶ ὀργανώσεως τῶν Περιφερειακῶν Ὑπηρεσιῶν τοῦ ΥΠ.ΔΕ, 7) τὴν ὑπ' ἀριθμ. Α9/1-8/3/9.8.71 κοινὴν ἐγκύκλιον τῶν Πρωθυπουργοῦ Ἀντιπροέδρου καὶ Ὑπουργοῦ τῶν Ἐσωτερικῶν περὶ ὀργανώσεως τῶν Νομαρχιῶν, 8) τὰς διατάξεις τοῦ ΑΝ314/1968 «περὶ παροχῆς εἰς τὸν Ὑπουργὸν Βορείου Ἑλλάδος καὶ τοὺς Νομάρχας ἁρμοδιότητος ἐπὶ θεμάτων ἐγκρίσεως ἐπεκτάσεως ἢ τροποποιήσεως σχεδίων πόλεων καὶ κωμῶν», 9) τὰς διατάξεις τοῦ ΝΔ 1018/1971 (ΦΕΚ 220, τεῦχος Α/21-10-1971) καὶ 10 τὴν σύμφωνον γνωμοδότησιν τοῦ Περ/κοῦ Συμβουλίου Δημ. Ἔργων τμήματος Ν. Αἰτωλ/νίας, διατυπωθεῖσαν εἰς τὸ ὑπ' ἀριθμ. 18/1975 (θέμα 6ον) πρακτικὸν αὐτοῦ, ἀποφασίζομεν:

Ἐγκρίνομεν τὴν τροποποίησιν τοῦ ρυμοτομικοῦ σχεδίου τῆς Κοινότητος Μύτικα, συνισταμένη εἰς τὸν χαρακτηρισμὸν τῆς περιμετρικῆς ρυμοτομικῆς γραμμῆς εἰς τὸ Νότιον μέρος, πρὸς τὸ μέρος τῆς θαλάσσης καὶ παραλλήλως μὲν πρὸς τὴν θάλασσαν ἐπὶ μήκους 25μ καθέτως δὲ πρὸς ταύτην ἐπὶ μήκους 145 μ. (σημεῖον Α προέκτασις οἰκοδομικῆς γραμμῆς τῆς δευτέρας σειρᾶς οἰκοδομικῶν τετραγώνων) ὡς οἰκοδομικῆς, λόγῳ ἐλλείψεως οἰκοπέδων εἰς τὸν οἰκισμὸν Μύτικα καὶ τοῦ γεγονότος ὅτι οὗτος εἶναι παλαιός, οἰκισμὸς (τὸ ρυμοτομικὸν σχέδιόν του ἐνεκρίθη τὸ ἔτος 1936 ΒΔ 15/29 Ἰουλίου 1936 ΦΕΚ 311 τεῦχος Α 1936) ὡς ἡ ἐγκρινομένη τροποποίησις προτείνεται ὑπὸ τῆς Κοινότητος καὶ ὡς ἐμφαίνεται εἰς τὸ ἀπὸ τοῦ μηνὸς Μαΐου τοπογρ. διάγραμμα τοῦ Ἀρχ, Μηχ/κοῦ Φωτίου Κατσαροῦ.

Ἡ παροῦσα δημοσιευθήτω διὰ τῆς Ἐφημερίδος τῆς Κυβερνήσεως.

Ἐν Μεσολλογγίῳ τῇ 16 Ὀκτωβρίου 1975.

Ὁ Νομάρχης.
ΑΛΕΞ ΖΑΡΚΑΔΑΣ.

ΥΠΟΥΡΓΕΙΟΝ ΔΗΜΟΣΙΩΝ ΕΡΓΩΝ
Δ/ΝΣΙΣ ΤΕΧΝΙΚΩΝ ΥΠΗΡΕΣΙΩΝ
ΝΟΜΟΥ ΑΙΤΩΛ/ΝΙΑΣ

ΑΡΙΘ. ΠΡΑΞΕΩΣ
ΣΥΝΟΔΕΥΕΙ B979/16-10-1975
ΑΠΟΦΑΣΙΝ
Τροποποίησις ρυμοτομικού σχεδίου Αιτωλικού

ΜΕΣΟΛΟΓΓΙΟΥ ΤΗ 8-10-1976
Ο ΔΙΕΥΘΥΝΤΗΣ ΤΕΧΝ. ΥΠΗΡ. ΑΙΤΩΛ/ΝΙΑΣ

ΓΕΩΡΓΙΟΣ ΔΙΟΝΥΣΟΠΟΥΛΟΣ
Επιθεωρητής Δ.Ε.

Α Β

ΙΟΝΙΟΝ ΠΕΛΑΓΟΣ

ΑΝΑΚΟΙΝΩΣΕΙΣ

Ἀριθ. 9061 (6)

Περὶ εἰδοποιήσεως τῆς γενομένης παρακαταθέσεως ἀποζημιώσεως ἐξ ἀναγκαστικῆς ἀπαλλοτριώσεως ἀκινήτου ρυμοτομουμένου ἐκ τῆς ἐφαρμογῆς τοῦ ἐγκεκριμένου Πολεοδομικοῦ σχεδίου τοῦ Δήμου Γαλατσίου — Ἀττικῆς.

Ο ΔΗΜΑΡΧΟΣ ΓΑΛΑΤΣΙΟΥ ΑΤΤΙΚΗΣ

Ἔχοντες ὑπ' ὄψει τὰ ἄρθρα 7 καὶ 24 τοῦ Α.Ν. 1731/1939 «περὶ ἀναγκαστικῶν ἀπαλλοτριώσεων», ὡς οὗτος ἐτροποποιήθη μεταγενεστέρως, φέρομεν εἰς γνῶσιν τῶν κάτωθι ἀναφερομένων:

α) Τῶν κεκτημένων ἢ ἀξιούντων δικαιώματα κυριότητος ἐπὶ ἀκινήτου ρυμοτομουμένου ἐκ τῆς ἐφαρμογῆς τοῦ ἐγκεκριμένου Πολεοδομικοῦ σχεδίου τοῦ Δήμου Γαλατσίου κατὰ τὰς ἐνδείξεις τῆς ὑπ' ἀριθ. 249/1969 πράξεως προσκυρώσεως καὶ ἀναλογισμοῦ ἀποζημιώσεως λόγῳ ρυμοτομίας τοῦ Γραφείου Πολεοδομίας Ἀθηνῶν, κυρωθείσης διὰ τῆς ὑπ' ἀριθ. Ε. 12817/1970 ἀποφάσεως Ὑπουργείου Δημοσίων Ἔργων, κειμένου ἐν τῇ περιοχῇ τοῦ ἡμετέρου Δήμου καὶ ἐπὶ τῆς ὁδοῦ Πανδώρας.

β) Τῶν τυχὸν ἐπὶ τῶν ἀκινήτων τούτων, ἐγγεγραμμένων ἐνυποθήκων ἢ κατασχόντων δανειστῶν ἢ τρίτων διεκδικητῶν, ὅτι ἡ δυνάμει τῆς ὑπ' ἀριθ. 836/1973 ἀποφάσεως τοῦ Μονομελοῦς Πρωτοδικείου Ἀθηνῶν, καθορισθεῖσα προσωρινὴ ἀποζημίωσις διὰ τὸ ἀκίνητον (ἐδαφικὴ ἔκτασις), ὡς τοῦτο εἰκονίζεται εἰς τὸ οἰκεῖον κτηματολογικὸν διάγραμμα καὶ τὸν σχετικὸν κτηματολογικὸν πίνακα, κατετέθη εἰς τὸ Ταμεῖον Παρακαταθηκῶν καὶ Δανείων, ἐκδοθέντος πρὸς τοῦτο τοῦ ὑπ' ἀριθ. 434212/18.10.1976 γραμματίου συστάσεως παρακαταθήκης διὰ συνολικὸν ποσὸν δραχμῶν 1.154.370.

Τὸ ἀνωτέρω ποσὸν κατέθεσεν ὁ Δῆμος Γαλατσίου α) δι' ἑαυτὸν δρχ. 967.840 (διὰ Μ2 420,80Χ2300=967.840), β) διὰ λογαριασμὸν τοῦ ὑπόχρεου παροδίου Κων/νου Δελήτσικα, δρχ. 186.530 (διὰ Μ2 81,40Χ2300=186.530).

Ἡ ἀποζημίωσις αὕτη εἶναι ἀποδοτέα εἰς τοὺς κατὰ Νόμον ἀναγνωρισθησομένους δικαιούχους.

Ἡ παροῦσα δημοσιευθήτω διὰ τῆς Ἐφημερίδος τῆς Κυβερνήσεως.

Ἐν Γαλατσίῳ τῇ 29 Ὀκτωβρίου 1976

Ὁ Δήμαρχος
ΒΑΣ. ΠΑΠΑΔΙΟΝΥΣΙΟΥ

Ἀριθ. 9059 (7)

Περὶ εἰδοποιήσεως τῆς γενομένης παρακαταθέσεως ἀποζημιώσεως ἐξ ἀναγκαστικῆς ἀπαλλοτριώσεως ἀκινήτου ρυμοτομουμένου ἐκ τῆς ἐφαρμογῆς τοῦ ἐγκεκριμένου Πολεοδομικοῦ σχεδίου τοῦ Δήμου Γαλατσίου — Ἀττικῆς.

Ο ΔΗΜΑΡΧΟΣ ΓΑΛΑΤΣΙΟΥ ΑΤΤΙΚΗΣ

Ἔχοντες ὑπ' ὄψει τὰ ἄρθρα 7 καὶ 24 τοῦ Α.Ν. 1731/1939 «περὶ ἀναγκαστικῶν ἀπαλλοτριώσεων», ὡς οὗτος ἐτροποποιήθη μεταγενεστέρως, φέρομεν εἰς γνῶσιν τῶν κάτωθι ἀναφερομένων:

α) Τῶν κεκτημένων ἢ ἀξιούντων δικαιώματα κυριότητος ἐπὶ ἀκινήτου ρυμοτομουμένου ἐκ τῆς ἐφαρμογῆς τοῦ ἐγκεκριμένου Πολεοδομικοῦ σχεδίου τοῦ Δήμου Γαλατσίου κατὰ τὰς ἐνδείξεις τῆς ὑπ' ἀριθ. 52/1974 πράξεως ἀναλογισμοῦ ἀποζημιώσεως λόγῳ ρυμοτομίας, τοῦ Γραφείου Πολεοδομίας Ἀθηνῶν, κυρωθείσης διὰ τῆς ὑπ' ἀριθ. 540741/240/75 ἀποφάσεως Νομαρχίας Ἀττικῆς, κειμένου ἐν τῇ περιοχῇ τοῦ ἡμετέρου Δήμου καὶ ἐπὶ τῶν ὁδῶν Δερβενακίων — Ναυαρίνου καὶ Σκρᾶ.

β) Τῶν τυχὸν ἐπὶ τῶν ἀκινήτων τούτων, ἐγγεγραμμένων ἐνυποθήκων ἢ κατασχόντων δανειστῶν ἢ τρίτων διεκδικητῶν, ὅτι ἡ δυνάμει τῆς ὑπ' ἀριθ. 1103/1975 ἀποφάσεως τοῦ Μονομελοῦς Πρωτοδικείου Ἀθηνῶν καθορισθεῖσα προσωρινὴ ἀποζημίωσις διὰ τὸ ἀκίνητον (ἐδαφικὴ ἔκτασις) ὡς τοῦτο εἰκονίζεται εἰς τὸ οἰκεῖον κτηματολογικὸν διάγραμμα καὶ τὸν σχετικὸν κτηματολογικὸν πίνακα, κατετέθη εἰς τὸ Ταμεῖον Παρακαταθηκῶν καὶ Δανείων ἐκδοθέντος πρὸς τοῦτο τοῦ ὑπ' ἀριθ. 434214/18.10.1976 γραμματίου συστάσεως παρακαταθήκης διὰ συνολικὸν ποσὸν δραχμῶν 2.309.100.

Τὸ ἀνωτέρω ποσὸν κατέθεσεν ὁ Δῆμος Γαλατσίου α) δι' ἑαυτὸν δρχ. 1.958.650 (διὰ Μ2 455,50Χ4.300=1.958.650), β) διὰ λογαριασμὸν τοῦ ὑπόχρεου παροδίου Γεωργίου Χρόνη, δραχμὰς 318.200 (διὰ Μ2 74Χ4300 318.200) καὶ γ) διὰ λογαριασμὸν τῆς ὑπόχρεου παροδίου Στυλιανῆς Ἀγρυμάκη, δραχμὰς 32.250 (Μ2 7,50Χ4.300=32.250).

Ἡ ἀποζημίωσις αὕτη εἶναι ἀποδοτέα εἰς τοὺς κατὰ νόμον ἀναγνωρισθησομένους δικαιούχους.

Ἡ παροῦσα δημοσιευθήτω διὰ τῆς Ἐφημερίδος τῆς Κυβερνήσεως.

Ἐν Γαλατσίῳ τῇ 29 Ὀκτωβρίου 1976

Ὁ Δήμαρχος
ΒΑΣ. ΠΑΠΑΔΙΟΝΥΣΙΟΥ

ΕΚ ΤΟΥ ΕΘΝΙΚΟΥ ΤΥΠΟΓΡΑΦΕΙΟΥ